


OSTANSICHT

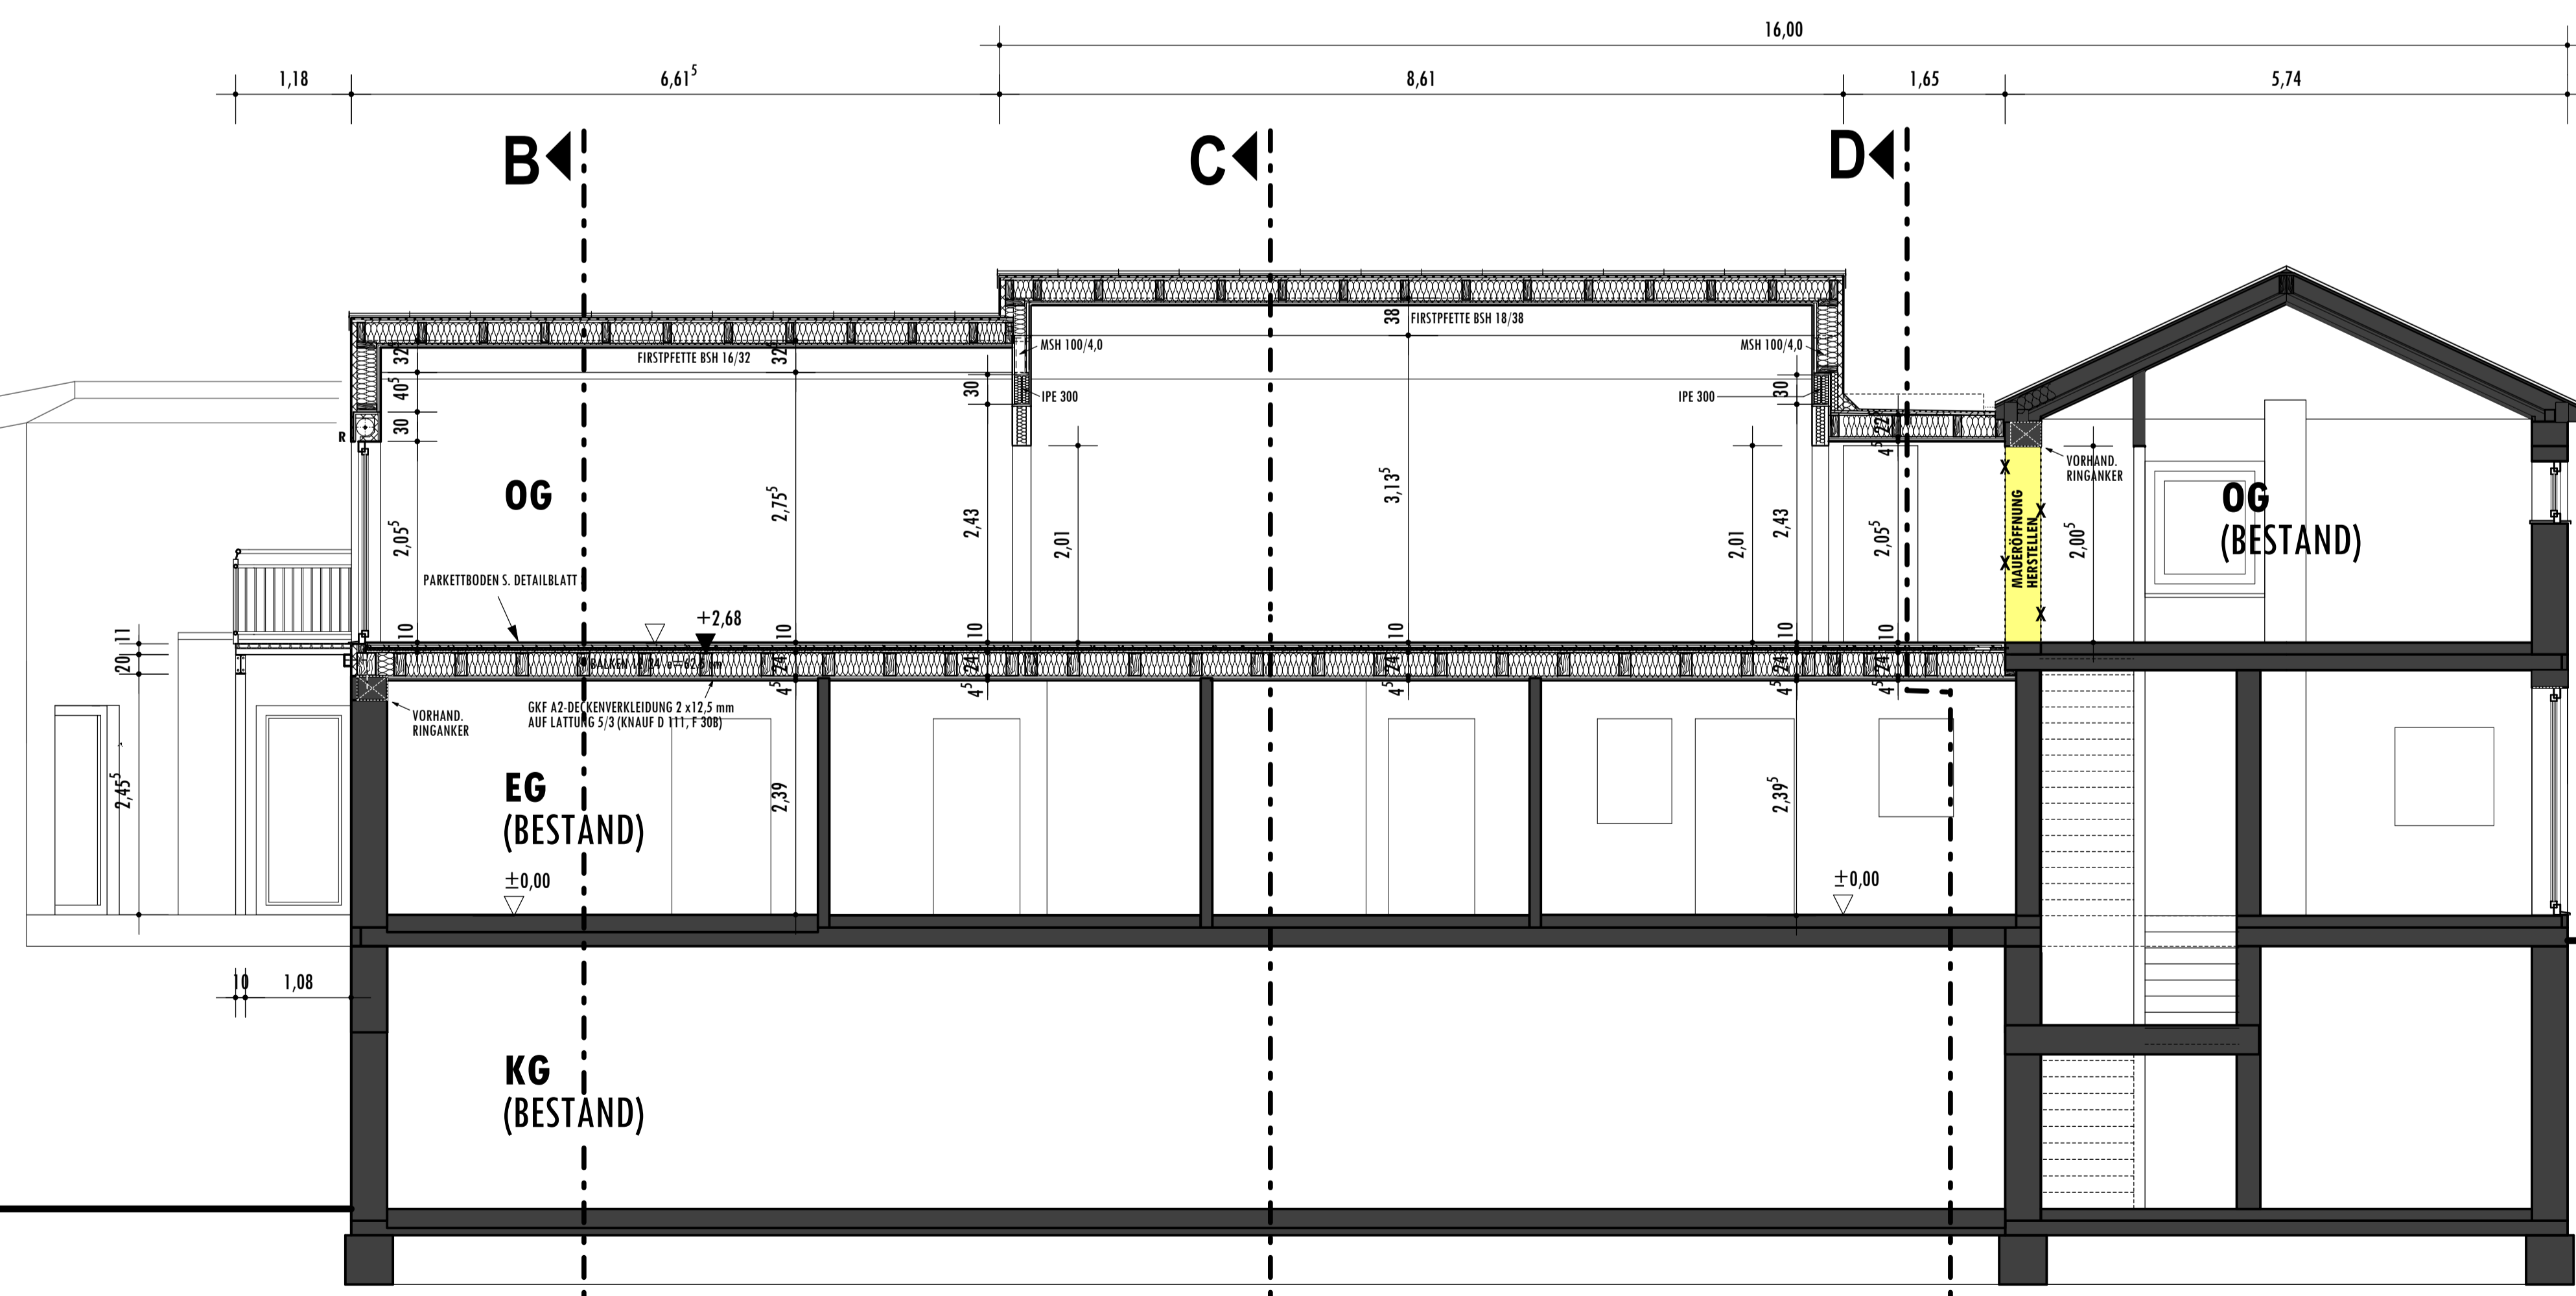

SCHNITT A-A

INDEX:	ÄNDERUNGEN / ERGÄNZUNGEN:	DATUM:
a	Grundriss OG	30.04.10
b	Installationsebene an Süd- und Westseite entfällt. Schnitt C-C	07.05.10
c	Schnitt B-B, Schnitt D-D	18.05.10
d	Schnitt A-A, Südansicht, 5.MSH-Stütze links,	24.05.10
e	Flachdach WC/Flur tiefer gelegt (LH 2,05 m), Nordpfeil korrigiert, Außentreppe	26.05.10
f	Außenwände auf 33 cm geändert (Lattung), Innenw. auf 20 cm, Details 1:10	07.06.10
g	Attika verändert, RR verschoben, Entw. San., Det. Rollladenk.	11.06.10
h		
i		
j		
k		
l		
m		
n		
o		
p		
q		
r		
s		
t		
u		
v		
w		
x		
y		
z		

PLÄNE MIT EINEM FRÜHEREN INDEX SIND UNGÜLTIG

PROJEKT: ERWEITERUNG EINER KINDERTAGESSTÄTTE		VORABZUG		
OSTANSICHT, SCHNITT A-A				M. 1 : 50
PLAN-NR.:	FORMAT:	GEZEICHNET:	DATUM:	INDEX:
2	A1	L. PONTAI	11.06.10	g

- LEGENDE:**
- BESTAND,
 - KONSTRUKTIONSHOLZ
 - DÄMMUNG
 - DIFFUTHERM (KNAUF o. glw.)
 - ABBRUCH

	THEODOR-LITT-STR. 46 A 53121 BONN TEL.: 0228 - 26 44 81 FAX: 0228 - 24 13 62 Hahn.Architekturbuero@t-online.de
--	--